



ΕΦΗΜΕΡΙΣ ΤΗΣ ΚΥΒΕΡΝΗΣΕΩΣ

ΤΗΣ ΕΛΛΗΝΙΚΗΣ ΔΗΜΟΚΡΑΤΙΑΣ

ΤΕΥΧΟΣ ΑΝΑΓΚΑΣΤΙΚΩΝ ΑΠΑΛΛΟΤΡΙΩΣΕΩΝ ΚΑΙ ΠΟΛΕΟΔΟΜΙΚΩΝ ΘΕΜΑΤΩΝ

Αρ. Φύλλου 293

7 Νοεμβρίου 2011

ΠΕΡΙΕΧΟΜΕΝΑ

ΑΠΟΦΑΣΕΙΣ

- Τροποποίηση του εγκεκριμένου ρυμοτομικού σχεδίου του δήμου Αγίας Παρασκευής (ν. Αττικής) στα Ο.Τ 350 και 351 και κατάργηση προκηπίου..... 1
- Χαρακτηρισμός ως διατηρητέων δεκαοκτώ (18) κτιρίων, είκοσι δύο (22) κελυφών κτιρίων και έντεκα (11) όψεων κτιρίων που βρίσκονται στην περιοχή Μεταξουργείου του εγκεκριμένου ρυμοτομικού σχεδίου του δήμου Αθηναίων (ν. Αττικής) και καθορισμός ειδικών όρων και περιορισμών δόμησης αυτών.... 2

ΑΠΟΦΑΣΕΙΣ

- Αριθμ. 41521 (1)
Τροποποίηση του εγκεκριμένου ρυμοτομικού σχεδίου του δήμου Αγίας Παρασκευής (ν. Αττικής) στα Ο.Τ 350 και 351 και κατάργηση προκηπίου.

Ο ΑΝΑΠΛΗΡΩΤΗΣ ΥΠΟΥΡΓΟΣ ΠΕΡΙΒΑΛΛΟΝΤΟΣ, ΕΝΕΡΓΕΙΑΣ ΚΑΙ ΚΛΙΜΑΤΙΚΗΣ ΑΛΛΑΓΗΣ

Έχοντας υπόψη:

1. Τις διατάξεις των άρθρων 152 (παρ. 1, 2, 6), 154 και 160 (παρ. 1, 2) του Κώδικα Βασικής Πολεοδομικής Νομοθεσίας (Κ.Β.Π.Ν.), που κυρώθηκε με το άρθρο μόνο του από 14.7.-27.7.1999 π.δ/τος (Δ' 580).
2. Τις διατάξεις του άρθρου 90 του Κώδικα Νομοθεσίας για την Κυβέρνηση και τα κυβερνητικά όργανα που κυρώθηκε με το άρθρο πρώτο του π.δ/τος 63/2005 (Α' 98).
3. Την υπ' αριθ. 2876/7.10.2009 απόφαση Πρωθυπουργού «Αλλαγή τίτλου Υπουργείων» (Β' 2234).
4. Τις διατάξεις των άρθρων 1 (παρ. 2) και 6 του π.δ/τος 189/2009 «Καθορισμός και ανακατανομή αρμοδιοτήτων των Υπουργείων (Α' 221).
5. Την υπ' αριθ. Υ273/30-9-2010 απόφαση του Πρωθυπουργού «Καθορισμός αρμοδιοτήτων του Αναπληρωτή Υπουργού Περιβάλλοντος, Ενέργειας και Κλιματικής Αλλαγής Νικολάου Σηφουνάκη (Β' 1595).

6. Τις διατάξεις των άρθρων 280 (παρ.19) και 282 παρ. 20 του ν. 3852/2010 «Νέα Αρχιτεκτονική της Αυτοδιοίκησης και της Αποκεντρωμένης Διοίκησης-Πρόγραμμα Καλλικράτης» (Α' 87) καθώς και τις διατάξεις της παρ. 2γ του άρθρου 30 του ν. 3889/2010 «Χρηματοδότηση Περιβαλλοντικών Παρεμβάσεων, Πράσινο Ταμείο, Κύρωση Δασικών Χαρτών και άλλες διατάξεις» (Α' 182).

7. Τις υπ' αριθμ. 203/2008, 162/2009 και 278/2009 γνωμοδοτήσεις του δημοτικού συμβουλίου Αγίας Παρασκευής.

8. Τις υπ' αριθμ. 21/2009, 195/2009 και 128/2011 γνωμοδοτήσεις του Κεντρικού Συμβουλίου Χωροταξίας Οικισμού και Περιβάλλοντος.

9. Το γεγονός ότι από τις κανονιστικές διατάξεις της παρούσας απόφασης δεν προκαλείται δαπάνη σε βάρος του κρατικού προϋπολογισμού και του προϋπολογισμού του οικείου ΟΤΑ, αποφασίζουμε:

1. Εγκρίνεται η τροποποίηση του εγκεκριμένου ρυμοτομικού σχεδίου του δήμου Αγίας Παρασκευής στα Ο.Τ. 350 και 351 με την μετατόπιση των ρυμοτομικών και οικοδομικών γραμμών, όπως φαίνεται στο σχετικό πρωτότυπο διάγραμμα σε κλίμακα 1: 500, που θεωρήθηκε από τον Προϊστάμενο της Διεύθυνσης Τοπογραφικών Εφαρμογών με την υπ' αριθμ. 41521/2011 πράξη του και που αντίτυπο του σε φωτοσμίκρυνση δημοσιεύεται με την παρούσα απόφαση.


2. Καταργείται το προβλεπόμενο από το εγκεκριμένο ρυμοτομικό σχέδιο προκήπιο στην περιοχή της οποίας το σχέδιο τροποποιείται με την προηγούμενη παράγραφο, όπως φαίνεται στο διάγραμμα της ίδιας ως άνω παραγράφου.

3. Η ισχύς της παρούσας απόφασης αρχίζει από τη δημοσίευσή της στην Εφημερίδα της Κυβερνήσεως.


Η απόφαση αυτή να δημοσιευθεί στην Εφημερίδα της Κυβερνήσεως

Αθήνα, 23 Σεπτεμβρίου 2011

Ο ΑΝΑΠΛΗΡΩΤΗΣ ΥΠΟΥΡΓΟΣ
ΝΙΚΟΛΑΟΣ ΣΗΦΟΥΝΑΚΗΣ

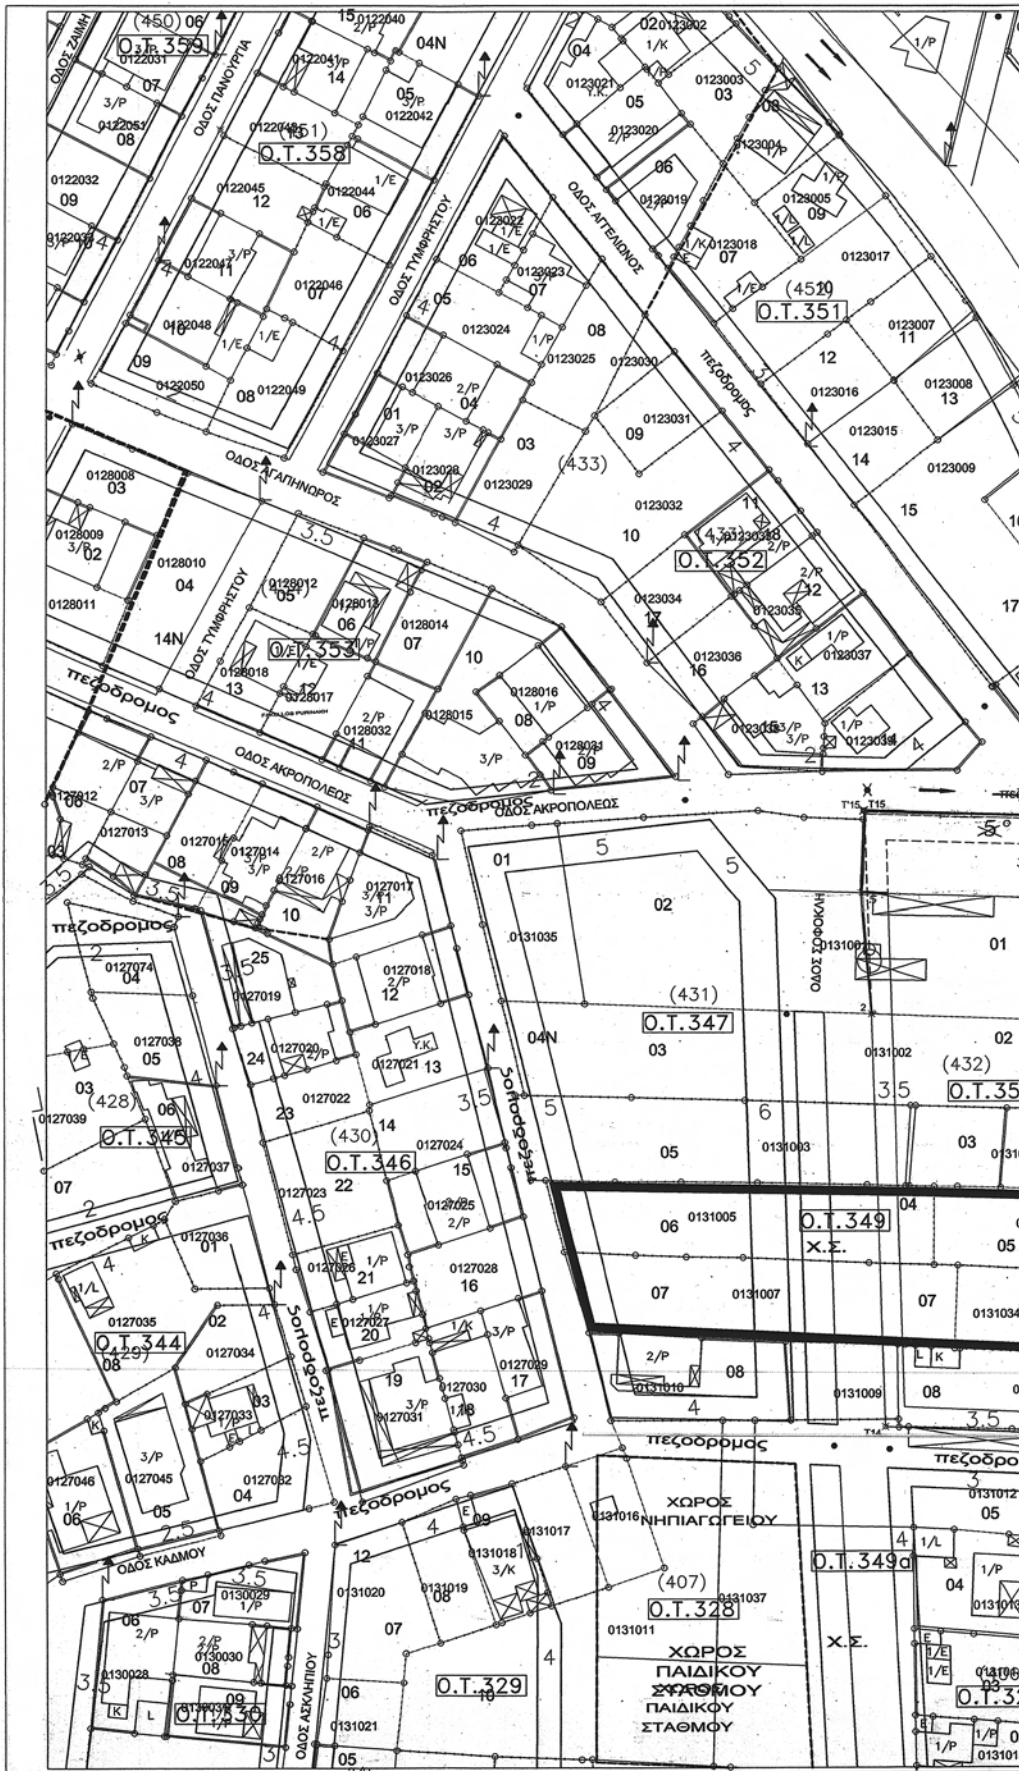

ΕΘΝΙΚΟ ΤΥΠΟΓΡΑΦΕΙΟ
Για τεχνικούς λόγους στο σχεδιάγραμμα,
έγινε σμίκρυνση, κατά ποσοστό **39%**

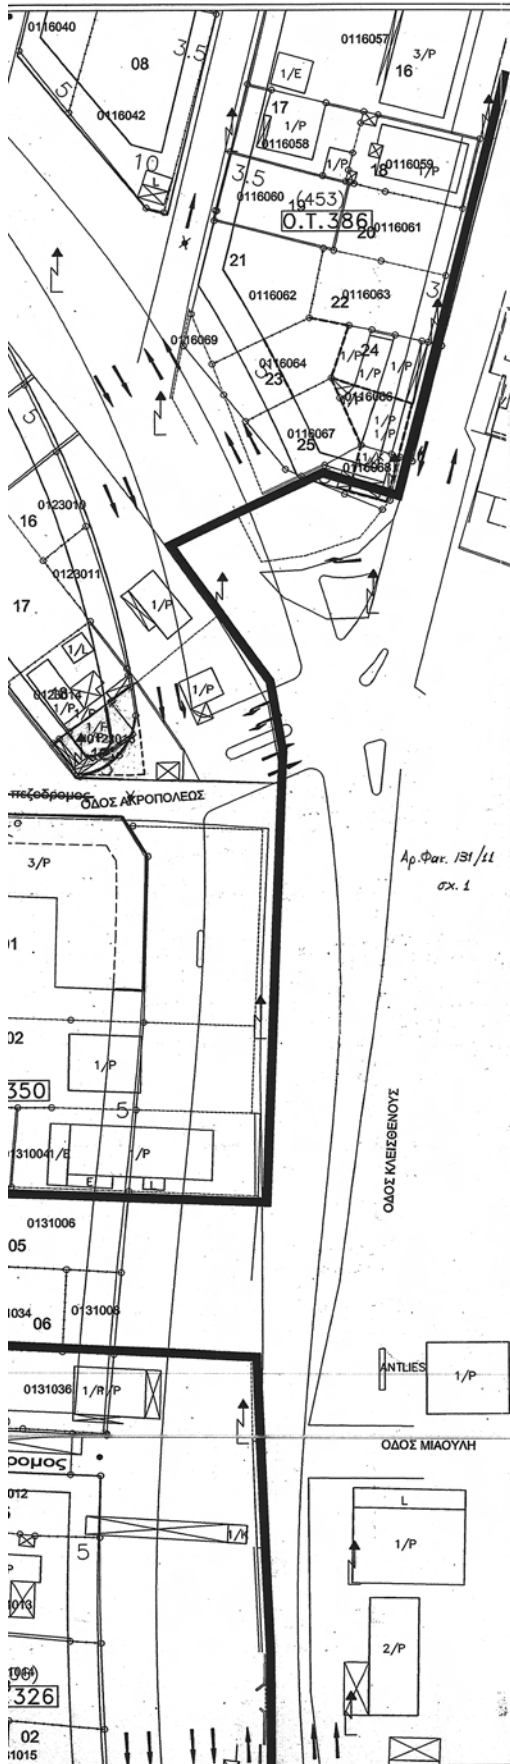

ΥΠΟΥΡΓΕΙΟ ΠΕΡΙΒΑΛΛΟΝΤΟΣ
ΕΝΕΡΓΕΙΑΣ & ΚΛΙΜΑΤΙΚΗΣ ΑΛΛΑΓΗΣ

ΝΟΜΑΡΧΙΑ ΑΘΗΝΩΝ
ΔΗΜΟΣ ΑΓΙΑΣ ΠΑΡΑΣΚΕΥΗΣ

ΥΠΟΜΝΗΜΑ

ΡΥΘΜΟΤΟΜΙΑ – BUILDING & STREET LINES

ΡΥΘΜΟΤΟΜΙΚΗ ΓΡΑΜΜΗ (πρόστυπη)	Όριο Πλαιοδομημένου Παραστή
ΟΙΚΟΔΟΜΙΚΗ ΓΡΑΜΜΗ (κοστική)	Ο.Τ. 1-ν
Καταργούμενη Ρυθμοτομική, Οριοδομική Γραμμή	Αρ. Οικ. Τετραγωνίων
	ΠΛΑΤΟΣ ΠΡΑΣΙΑΣ

ΟΡΟΙ ΔΟΜΗΣΗΣ

ΦΕΚ 176Δ/6-3-87, αναθεώρηση ΦΕΚ 903Δ/10-12-91
Αναθεώρηση ΦΕΚ 314Δ/6-4-03, αναθεώρηση ΦΕΚ 63Δ/30-1-04

Η Πρόδη Εφαρμογή έχει κυρωθεί με την 7238/398/7-6-05 Απόφαση Νομάρχη Αθηνών

1. Παράθεση προ 6-3-87 2. Για τα Ο.Τ. τα όρια πρότυπο στο βασικό οδικό δίκτυο ΦΕΚ 314Δ/6-4-03

E = 600.00 μ² E = 150.00 μ² E = 200.00 μ²
 Πρ = 15.00 μ Πρ = 8.00 μ Πρ = 10.00 μ

Το μέγιστο ποσοστό κάλυψης των οικοπέδων ορίζεται ως εξής:

α) Για το τμήμα του οικοπέδου μέχρι 250.00 μ² 70%
 β) Για το τμήμα του οικοπέδου άνω των 250.00 μ² 40%

Ο συντελεστής δόμησης ορίζεται ως εξής:

α) Για το τμήμα του οικοπέδου μέχρι 250.00 μ² 0.80
 β) Για το τμήμα του οικοπέδου άνω των 250.00 μ² μέχρι 600.00 μ² 0.60
 γ) Για το τμήμα του οικοπέδου άνω των 600.00 μ² 0.40

Μέγιστο ύψος κτιρίων 11.00μ + 2.00 η στέγη

ΣΥΝΤΕΤΑΓΜΕΝΕΣ ΚΟΡΥΦΩΝ ΟΤ430α :

Τ'15 486038.09 , 4207063.477
 Ζ' 486037.673 , 4207049.476

ΥΠΟΥΡΓΕΙΟ ΠΕΡΙΒΑΛΛΟΝΤΟΣ
ΕΝΕΡΓΕΙΑΣ & ΚΛΙΜΑΤΙΚΗΣ ΑΛΛΑΓΗΣ

ΣΥΜΦΩΝΗΤΗ ΤΗΝ ΥΠ ΑΡΙΘΜ. Γ.Γ. 44524/16 ΠΡΟΣΔΕΙΧΗ
 ΠΕΡΙ Τροποποίησης του εγκεκριμένου
 αριθμ. ο.κ. του Δήμου Αγίας Παρασκευής
 (Α. Αττικής) στα ο.τ. 350 και 351 και
 κατάργηση ηρακλίου.

ΑΘΗΝΑ, 23 Σεπτεμβρίου 2014
 Ο ΔΙΟΙΚΤΗΣ

Γ. ΓΙΑΝΝΑΚΟΠΟΥΛΟΣ

Δ/ΝΣΗ : ΤΕΧΝΙΚΩΝ ΥΠΗΡΕΣΙΩΝ

ΑΡΣΗ ΑΣΥΜΦΩΝΙΑΣ Ρ.Γ. ΣΤΟ ΟΤ350 ΜΕ ΚΑΤΑΡΤΗΣΗ
 ΠΡΑΣΙΩΝ ΕΠΙ ΤΩΝ ΟΔΩΝ ΣΟΦΟΚΛΗ ΚΑΙ ΚΛΕΙΣΘΕΝΟΥΣ
 ΚΑΙ ΜΕΙΩΣΗ ΠΡΑΣΙΑΣ ΕΠΙ ΤΗΣ ΟΔΟΥ ΑΚΡΟΠΟΛΕΩΣ

ΚΛΙΜΑΚΑ	1:500	ΠΙΝΑΚΙΔΑ
		1
ΧΡΟΝΟΣ ΣΥΝΤΑΞΗΣ	ΙΟΥΝΙΟΣ 2008	
ΣΥΝΤΑΞΗ	ΕΠΙΒΛΕΨΗ - ΕΛΕΓΧΟΣ	ΘΕΩΡΗΣΗ
 ΜΑΡΙΑ ΠΑΠΑΝΤΩΝΙΟΥ	Η ΠΡΟΪΣΤΑΜΕΝΗ ΤΜ/ΤΟΣ ΠΟΛ/ΚΩΝ ΕΦΑΡΜΟΓΩΝ	Ο ΔΙΕΥΘΥΝΤΗΣ ΤΕΧΝΙΚΩΝ ΥΠΗΡΕΣΙΩΝ
	 ΑΡΧΗΦΟΡΟΣ ΤΕΧΝΙΚΩΝ ΥΠΗΡΕΣΙΩΝ ΔΗΜΟΥ ΑΓΙΑΣ ΠΑΡΑΣΚΕΥΗΣ	

Αριθ. 41532

(2)

Χαρακτηρισμός ως διατηρητέων δεκαοκτώ (18) κτιρίων, είκοσι δύο (22) κελυφών κτιρίων και έντεκα (11) όψεις κτιρίων που βρίσκονται στην περιοχή Μεταξουργείου του εγκεκριμένου ρυμοτομικού σχεδίου του δήμου Αθηναίων (ν. Αττικής) και καθορισμός ειδικών όρων και περιορισμών δόμησης αυτών.

**Ο ΑΝΑΠΛΗΡΩΤΗΣ ΥΠΟΥΡΓΟΣ
ΠΕΡΙΒΑΛΛΟΝΤΟΣ, ΕΝΕΡΓΕΙΑΣ
ΚΑΙ ΚΛΙΜΑΤΙΚΗΣ ΑΛΛΑΓΗΣ**

Έχοντας υπόψη:

1) Τις διατάξεις του άρθρου 4 παρ. 2 του ν. 1577/1985 «Γενικός Οικοδομικός Κανονισμός» (Α' 210), όπως αντικαταστάθηκε με το άρθρο 3 του ν. 2831/2000 «Τροποποίηση των διατάξεων του ν. 1577/1985 «ΓΟΚ» και άλλες πολεοδομικές διατάξεις» (Α' 140)

2) Τις διατάξεις του άρθρου 90 του Κώδικα Νομοθεσίας για την Κυβέρνηση και τα Κυβερνητικά Όργανα που κυρώθηκε με το άρθρο πρώτο του π.δ/τος 63/2005 (Α' 98).

3) Την υπ' αριθμ. 2876/7.10.2009 απόφαση του Πρωθυπουργού «Αλλαγή τίτλου Υπουργείων» (Β' 2234).

4) Τις διατάξεις των άρθρων 1 (παρ.2) και 6 του π.δ/τος 189/2009 «Καθορισμός και ανακατανομή αρμοδιοτήτων των Υπουργείων (Α' 221)».

5) Την υπ' αριθμ. Υ273/30-9-2010 απόφαση του Πρωθυπουργού «Καθορισμός αρμοδιοτήτων του Αναπληρωτή Υπουργού Περιβάλλοντος Ενέργειας και Κλιματικής Αλλαγής Νικολάου Σηφουνάκη (Β' 1595).

6) Την από 23.06.2010 αιτιολογική έκθεση της Διεύθυνσης Πολεοδομικού Σχεδιασμού - Τμήμα Παραδοσιακών Οικισμών.

7) Το υπ' αριθμ. 26906/23.06.2010 έγγραφο της Διεύθυνσης Πολεοδομικού Σχεδιασμού - Τμήμα Παραδοσιακών Οικισμών και το γεγονός ότι παρήλθε η τασσόμενη προθεσμία που προβλέπεται από τις διατάξεις του άρθρου 4 (παρ. 2) του ν. 1577/1985 (Α' 210), όπως αντικαταστάθηκε με το άρθρο 3 παρ. 2 του ν. 2831/2000 χωρίς να περιέλθουν στη Διεύθυνση Πολεοδομικού Σχεδιασμού - Τμήμα Παραδοσιακών Οικισμών του ΥΠΕΚΑ τυχόν αντιρρήσεις των ενδιαφερομένων.

8) Την από 14.12.2010 αίτηση της Μ. Γυφτοπούλου με τις αντιρρήσεις της (αρ. πρωτ. ΥΠΕΚΑ 54918/14.12.2010).

9) Τις από 28.01.2011 παρατηρήσεις του τμήματος Παραδοσιακών Οικισμών της Διεύθυνσης Πολεοδομικού Σχεδιασμού επί των αντιρρήσεων της ενδιαφερομένης.

10) Το γεγονός ότι από τις κανονιστικές διατάξεις της παρούσας απόφασης δεν προκαλείται δαπάνη σε βάρος του κρατικού προϋπολογισμού και του προϋπολογισμού του οικείου Ο.Τ.Α., αποφασίζουμε:

1. Χαρακτηρίζονται ως διατηρητέα δεκαοκτώ (18) κτιρία, είκοσι δύο (22) κελύφη κτιρίων και έντεκα (11) όψεις κτιρίων που βρίσκονται εντός του εγκεκριμένου ρυμοτομικού σχεδίου του δήμου Αθηναίων (ν. Αττικής) και ειδικότερα στην περιοχή του Μεταξουργείου που περικλείεται από τις οδούς Πειραιώς, Ιερά Οδός, Μεγάλου Αλεξάνδρου και Θερμοπυλών, όπως αυτά αναγράφονται αριθμημένα με αύξοντα αριθμό από 1 έως 51 στον παρακάτω πίνακα και φαίνονται με μπλε διαγράμμιση αντίστοιχη του βαθμού κήρυξης - συνόλου,

κελύφους, όψης στο σχετικό πρωτότυπο τοπογραφικό διάγραμμα σε κλίμακα 1:1000 που θεωρήθηκε από τον Προϊστάμενο της Δ/σης Τοπογραφικών Εφαρμογών με την 41532/2011 πράξη του και που αντίτυπό του σε φωτοσμίκρυνση δημοσιεύεται με την παρούσα απόφαση.

ΠΙΝΑΚΑΣ

A/A	ΔΙΕΥΘΥΝΣΗ ΚΤΙΡΙΟΥ	ΧΑΡΑΚΤΗΡΙΣΜΟΣ
1	Αγησιλάου 98 και Κλεομβρότου	Κέλυφος
2	Αρτεμισίου 1	Κτίριο
3	Αρτεμισίου 4	Κέλυφος
4	Αρτεμισίου 6	Κέλυφος
5	Αρτεμισίου 8	Κέλυφος
6	Αρτεμισίου 9	Κέλυφος
7	Γρανικού 8	Κέλυφος
8	Γρανικού 13	Κτίριο
9	Γρανικού 15	Κτίριο
10	Γρανικού 19 και Σαλαμίνος	Κέλυφος
11	Γρανικού 22	Κέλυφος
12	Γρανικού 24	Κέλυφος
13	Θερμοπυλών 15	Κτίριο
14	Θερμοπυλών 27	Κτίριο
15	Κεραμεικού 74	Όψη (Πρόσοψη)
16	Κεραμεικού 78	Κτίριο
17	Κεραμεικού 80	Κτίριο
18	Κεραμεικού 82	Κτίριο
19	Κεραμεικού 88 και Πλαταιών	Κέλυφος
20	Κεραμεικού 90 και Πλαταιών 19	Κτίριο
21	Κεραμεικού 104 και Μυκάλης 17	Κτίριο
22	Κεραμεικού 106	Κτίριο
23	Κεραμεικού 108 και Προδίκου	Κτίριο
24	Κεραμεικού 110 και Προδίκου	Κτίριο
25	Κεραμεικού 114 και Αρτεμισίου	Κτίριο
26	Λεωνίδου 73	Όψη (Πρόσοψη)
27	Λεωνίδου 89	Όψη (Πρόσοψη)
28	Μυκάλης 24 και Λεωνίδου	Κέλυφος
29	Μυκάλης 29 και Φώκου 2	Κέλυφος
30	Μυκάλης 32	Όψη (Πρόσοψη)

31	Μυκηνών 10	Κέλυφος
32	Πλαταιών 16	Κτίριο
33	Πλαταιών 17	Κέλυφος
34	Πλαταιών 23 και πάροδος Πλαταιών	Όψεις (Προσόψεις)
35	Πλαταιών 25 και Μυρωνίδου	Κέλυφος
36	Πλαταιών 35	Όψη (Πρόσοψη)
37	Προδίκου 2α	Κέλυφος
38	Προδίκου 3	Κτίριο
39	Προδίκου 4	Κέλυφος
40	Προδίκου 7	Κέλυφος
41	Προδίκου 8	Κέλυφος
42	Σαλαμίνος 22,22α	Κέλυφος
43	Σαλαμίνος 34	Όψη (Πρόσοψη)
44	Σαλαμίνος 36α και Λεωνίδου	Κέλυφος
45	Σαλαμίνος 40	Κτίριο
46	Σαλαμίνος 44	Όψη (Πρόσοψη)
47	Σαλαμίνος 48	Όψη (Πρόσοψη)
48	Σαλαμίνος 50	Κέλυφος
49	Σφακτηρίας 19 και Σαλαμίνος	Κτίριο
50	Σφακτηρίας 20	Όψη (Πρόσοψη)
51	Σφακτηρίας 22	Όψη (Πρόσοψη)

2. Ως διατηρητέα χαρακτηρίζονται τα αρχικά κτίρια, κελύφη και όψεις κτιρίων καθώς και οι εναρμονιζόμενες με αυτά μεταγενέστερες προσθήκες όχι όμως και τα πάσης φύσεως καθ' ύψος ή κατ' επέκταση υπάρχοντα προσκτίσματα ή αλλοιώσεις που δεν συνάδουν με την αρχική μορφή τους. Ο καθορισμός των προσκτισμάτων και των αλλοιώσεων πραγματοποιείται από την Επιτροπή Πολεοδομικού και Αρχιτεκτονικού Ελέγχου (ΕΠΑΕ).

3. Στα χαρακτηριζόμενα ως διατηρητέα κτίρια, κελύφη και όψεις κτιρίων απαγορεύεται κάθε αφαίρεση, αλλοίωση ή καταστροφή τόσο των επί μέρους αρχιτεκτονικών ή καλλιτεχνικών και διακοσμητικών στοιχείων τους, όσο και των κτισμάτων συνολικά, πλην των προσκτισμάτων ή των στοιχείων των κτιρίων για τα οποία η ΕΠΑΕ έχει γνωμοδοτήσει για την αφαίρεσή τους.

4. Επιτρέπεται η επισκευή, ο εκσυγχρονισμός των εγκαταστάσεων, η ενίσχυση στον φέροντα οργανισμό καθώς και επεμβάσεις για λόγους λειτουργικούς των προτεινόμενων να χαρακτηρισθούν ως διατηρητέα κτίρια και κελύφη, εφόσον δεν αλλοιώνεται ο αρχιτεκτονικός χαρακτήρας τους και δεν θίγονται τα διατηρητέα στοιχεία τους. Αντίστοιχα επιτρέπεται η επισκευή στις διατηρητέες όψεις των κτιρίων, εφόσον δεν αλλοιώνεται ο αρχιτεκτονικός τους χαρακτήρας και δεν θίγονται τα διατηρητέα στοιχεία τους.

5. Δεν επιτρέπεται η τοποθέτηση φωτεινών ή μη επιγραφών και διαφημίσεων στο διατηρητέα κτίρια, κελύφη και όψεις κτιρίων.

Επιτρέπεται η τοποθέτηση επιγραφών μικρών διαστάσεων που πληροφορούν για τη χρήση των χώρων των κτιρίων.

6. Αιτήσεις για προσθήκη, αντικατάσταση φέροντος οργανισμού και τροποποίηση όψεων αποστέλλονται από την Πολεοδομική Υπηρεσία στην αρμόδια Υπηρεσία του ΥΠΕΚΑ με γνώμη της ΕΠΑΕ για ειδικές ρυθμίσεις σύμφωνα με τις διατάξεις του άρθρου 4 παρ. 2 του Ν. 1577/1985 (Α' 210), όπως τροποποιήθηκε με το άρθρο 3 παρ. 2 του ν. 2831/2000 (Α' 140), εφόσον δεν παραβλάπτονται τα αξιολογικά στοιχεία των διατηρητέων κτιρίων και ο χώρος που τα περιβάλλει.

7. Για οποιαδήποτε επέμβαση στο εξωτερικό και εσωτερικό των διατηρητέων κτιρίων, κελυφών και όψεων όπως και για την τοποθέτηση επιγραφών απαιτείται έγκριση της ΕΠΑΕ.


8. Η ισχύς της παρούσας απόφασης αρχίζει από τη δημοσίευσή της στην Εφημερίδα της Κυβερνήσεως

Η απόφαση αυτή να δημοσιευθεί στην Εφημερίδα της Κυβερνήσεως.

Αθήνα, 23 Σεπτεμβρίου 2011

Ο ΑΝΑΠΛΗΡΩΤΗΣ ΥΠΟΥΡΓΟΣ

ΝΙΚΟΛΑΟΣ ΣΗΦΟΥΝΑΚΗΣ

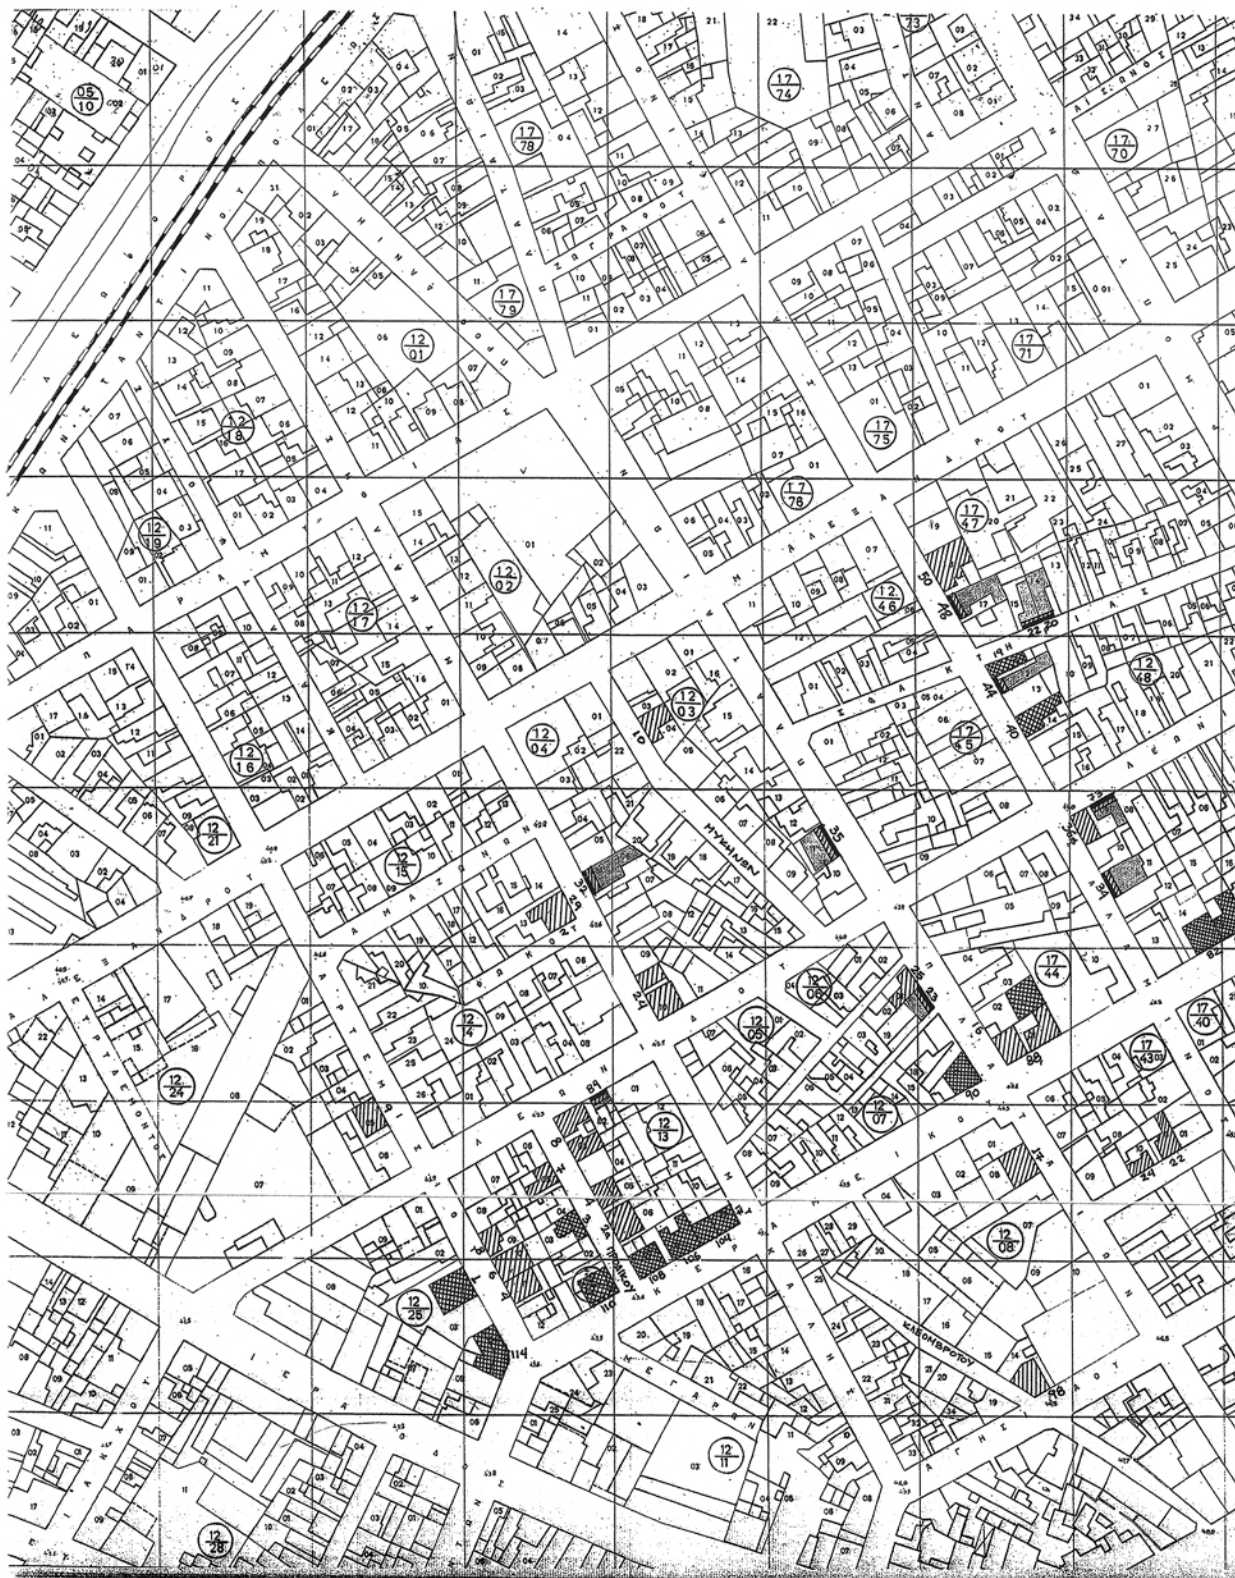**ΕΘΝΙΚΟ ΤΥΠΟΓΡΑΦΕΙΟ**

Για τεχνικούς λόγους στο σχεδιάγραμμα,
έγινε σμίκρυνση, κατά ποσοστό 41%



ΥΠΟΥΡΓΕΙΟ ΠΕΡΙΒΑΛΛΟΝΤΟΣ
ΕΝΕΡΓΕΙΑΣ & ΚΛΙΜΑΤΙΚΗΣ ΑΛΛΑΓΗΣ

ΣΥΝΟΔΕΥΕΙ ΤΗΝ ΥΠΟΛΟΓ. Γ. 41532/11

ΠΡΟΤΙ Χαρακτηρισμός ως διασπασμένη δέκα-
οκτώ (18) κτιρίων, είκοσιδύο (22) κελυφών
κτιρίων και έξι (6) οφές κτιρίων που
βρίσκονται στη περιοχή Μεταξουργείου του
εγκεκριμένου ρυθμ. σκ. του Δήμου Αθηναίων
(ν. Αττικής) και καθορισμός ειδικών όρων
και περιορισμών...δόμησης αυτών.

ΑΘΗΝΑ 23 Σεπτεμβρίου 2011

Ο Δ/ΝΤΗΣ

Ι. ΓΙΑΝΝΑΡΟΠΟΥΛΟΣ

Αρ.Φακ. 132/11
σ.χ. 1

-  ΚΗΡΥΞΗ ΣΥΝΟΛΟΥ ΚΤΙΡΙΟΥ
-  ΚΗΡΥΞΗ ΚΕΛΥΦΟΥΣ ΚΤΙΡΙΟΥ
-  ΚΗΡΥΞΗ ΟΨΗΣ ΚΤΙΡΙΟΥ

<p>ΥΠΟΥΡΓΕΙΟ ΠΕΡΙΒΑΛΛΟΝΤΟΣ, ΕΝΕΡΓΕΙΑΣ ΚΑΙ ΚΛΙΜΑΤΙΚΗΣ ΑΛΛΑΓΗΣ</p> <p>ΔΙΕΥΘΥΝΣΗ ΠΟΛΕΟΔΟΜΙΚΟΥ ΣΧΕΔΙΑΣΜΟΥ, ΤΜΗΜΑ ΠΑΡΑΔΟΣΙΑΚΩΝ ΟΙΚΙΣΜΩΝ</p>
<p>ΘΕΣΗ : ΜΕΤΑΞΟΥΡΓΕΙΟ, ΑΘΗΝΑ</p>
<p>ΘΕΜΑ : ΟΜΑΔΙΚΟΣ ΧΑΡΑΚΤΗΡΙΣΜΟΣ 51 ΚΤΙΡΙΩΝ ΩΣ ΔΙΑΤΗΡΗΤΕΩΝ</p>
<p>ΤΙΤΛΟΣ ΣΧΕΔΙΟΥ: ΤΟΠΟΓΡΑΦΙΚΟ ΔΙΑΓΡΑΜΜΑ</p>
<p>ΚΛΙΜΑΚΑ : 1: 1000</p>

ΕΘΝΙΚΟ ΤΥΠΟΓΡΑΦΕΙΟ**ΕΦΗΜΕΡΙΣ ΤΗΣ ΚΥΒΕΡΝΗΣΕΩΣ****ΤΙΜΗ ΠΩΛΗΣΗΣ ΦΥΛΛΩΝ ΤΗΣ ΕΦΗΜΕΡΙΔΑΣ ΤΗΣ ΚΥΒΕΡΝΗΣΕΩΣ****Σε έντυπη μορφή:**

- Για τα Φ.Ε.Κ. από 1 έως 16 σελίδες σε 1 € προσαυξανόμενη κατά 0,20 € για κάθε επιπλέον οκτασέλιδο ή μέρος αυτού.
- Για τα φωτοαντίγραφα Φ.Ε.Κ. σε 0,15 € ανά σελίδα.

Σε μορφή DVD/CD:

Τεύχος	Ετήσια έκδοση	Τριμηνιαία έκδοση	Μηνιαία έκδοση	Τεύχος	Ετήσια έκδοση	Τριμηνιαία έκδοση	Μηνιαία έκδοση
Α'	150 €	40 €	15 €	Α.Α.Π.	110 €	30 €	-
Β'	300 €	80 €	30 €	Ε.Β.Ι.	100 €	-	-
Γ'	50 €	-	-	Α.Ε.Δ.	5 €	-	-
Υ.Ο.Δ.Δ.	50 €	-	-	Δ.Δ.Σ.	200 €	-	20 €
Δ'	110 €	30 €	-	Α.Ε.-Ε.Π.Ε.	-	-	100 €

- Η τιμή πώλησης μεμονωμένων Φ.Ε.Κ. σε μορφή cd-rom από εκείνα που διατίθενται σε ψηφιακή μορφή και μέχρι 100 σελίδες, σε 5 € προσαυξανόμενη κατά 1 € ανά 50 σελίδες.

ΕΤΗΣΙΕΣ ΣΥΝΔΡΟΜΕΣ Φ.Ε.Κ.

Τεύχος	Έντυπη μορφή	Τεύχος	Έντυπη μορφή	Τεύχος	Έντυπη μορφή
Α'	225 €	Δ'	160 €	Α.Ε.-Ε.Π.Ε.	2.250 €
Β'	320 €	Α.Α.Π.	160 €	Δ.Δ.Σ.	225 €
Γ'	65 €	Ε.Β.Ι.	65 €	Α.Σ.Ε.Π.	70 €
Υ.Ο.Δ.Δ.	65 €	Α.Ε.Δ.	10 €	Ο.Π.Κ.	-

- Το τεύχος Α.Σ.Ε.Π. (έντυπη μορφή) θα αποστέλλεται σε συνδρομητές ταχυδρομικά, με την επιβάρυνση των 70 €, ποσό το οποίο αφορά τα ταχυδρομικά έξοδα.

- Η καταβολή γίνεται σε όλες τις Δημόσιες Οικονομικές Υπηρεσίες (Δ.Ο.Υ.). Το πρωτότυπο διπλότυπο (έγγραφο αριθμ. πρωτ. 9067/28.2.2005 2η Υπηρεσία Επιτρόπου Ελεγκτικού Συνεδρίου) με φροντίδα των ενδιαφερομένων, πρέπει να αποστέλλεται ή να κατατίθεται στο Εθνικό Τυπογραφείο (Καποδιστρίου 34, Τ.Κ. 104 32 Αθήνα).
- Σημειώνεται ότι φωτοαντίγραφα διπλοτύπων, ταχυδρομικές Επιταγές για την εξόφληση της συνδρομής, δεν γίνονται δεκτά και θα επιστρέφονται.
- Οι οργανισμοί τοπικής αυτοδιοίκησης, τα νομικά πρόσωπα δημοσίου δικαίου, τα μέλη της Ένωσης Ιδιοκτητών Ημερησίου Τύπου Αθηνών και Επαρχίας, οι τηλεοπτικοί και ραδιοφωνικοί σταθμοί, η Ε.Σ.Η.Ε.Α, τα τριτοβάθμια συνδικαλιστικά όργανα και οι τριτοβάθμιες επαγγελματικές ενώσεις δικαιούνται έκπτωσης πενήντα τοις εκατό (50%) επί της ετήσιας συνδρομής.
- Το ποσό υπέρ Τ.Α.Π.Ε.Τ. (5% επί του ποσού συνδρομής), καταβάλλεται ολόκληρο (Κ.Α.Ε. 3512) και υπολογίζεται πριν την έκπτωση.
- Στην Ταχυδρομική συνδρομή του τεύχους Α.Σ.Ε.Π. δεν γίνεται έκπτωση.

Πληροφορίες για δημοσιεύματα που καταχωρίζονται στα Φ.Ε.Κ. στο τηλ.: 210 5279000.

Φωτοαντίγραφα παλαιών Φ.Ε.Κ.: Μάρνη 8, τηλ.: 210 8220885, 210 8222924, 210 5279050.

Τα φύλλα όλων των τευχών της Εφημερίδας της Κυβερνήσεως διατίθενται δωρεάν σε ηλεκτρονική μορφή από την ιστοσελίδα του Εθνικού Τυπογραφείου (www.et.gr)

Ηλεκτρονική Διεύθυνση: <http://www.et.gr> - e-mail: webmaster.et@et.gr

ΟΙ ΥΠΗΡΕΣΙΕΣ ΕΞΥΠΗΡΕΤΗΣΗΣ ΠΟΛΙΤΩΝ ΛΕΙΤΟΥΡΓΟΥΝ ΚΑΘΗΜΕΡΙΝΑ ΑΠΟ 08:00 ΜΕΧΡΙ 13:30



* 1 5 0 0 2 9 3 0 7 1 1 1 0 0 0 8 *

ΑΠΟ ΤΟ ΕΘΝΙΚΟ ΤΥΠΟΓΡΑΦΕΙΟ

ΚΑΠΟΔΙΣΤΡΙΟΥ 34 * ΑΘΗΝΑ 104 32 * ΤΗΛ. 210 52 79 000 * FAX 210 52 21 004