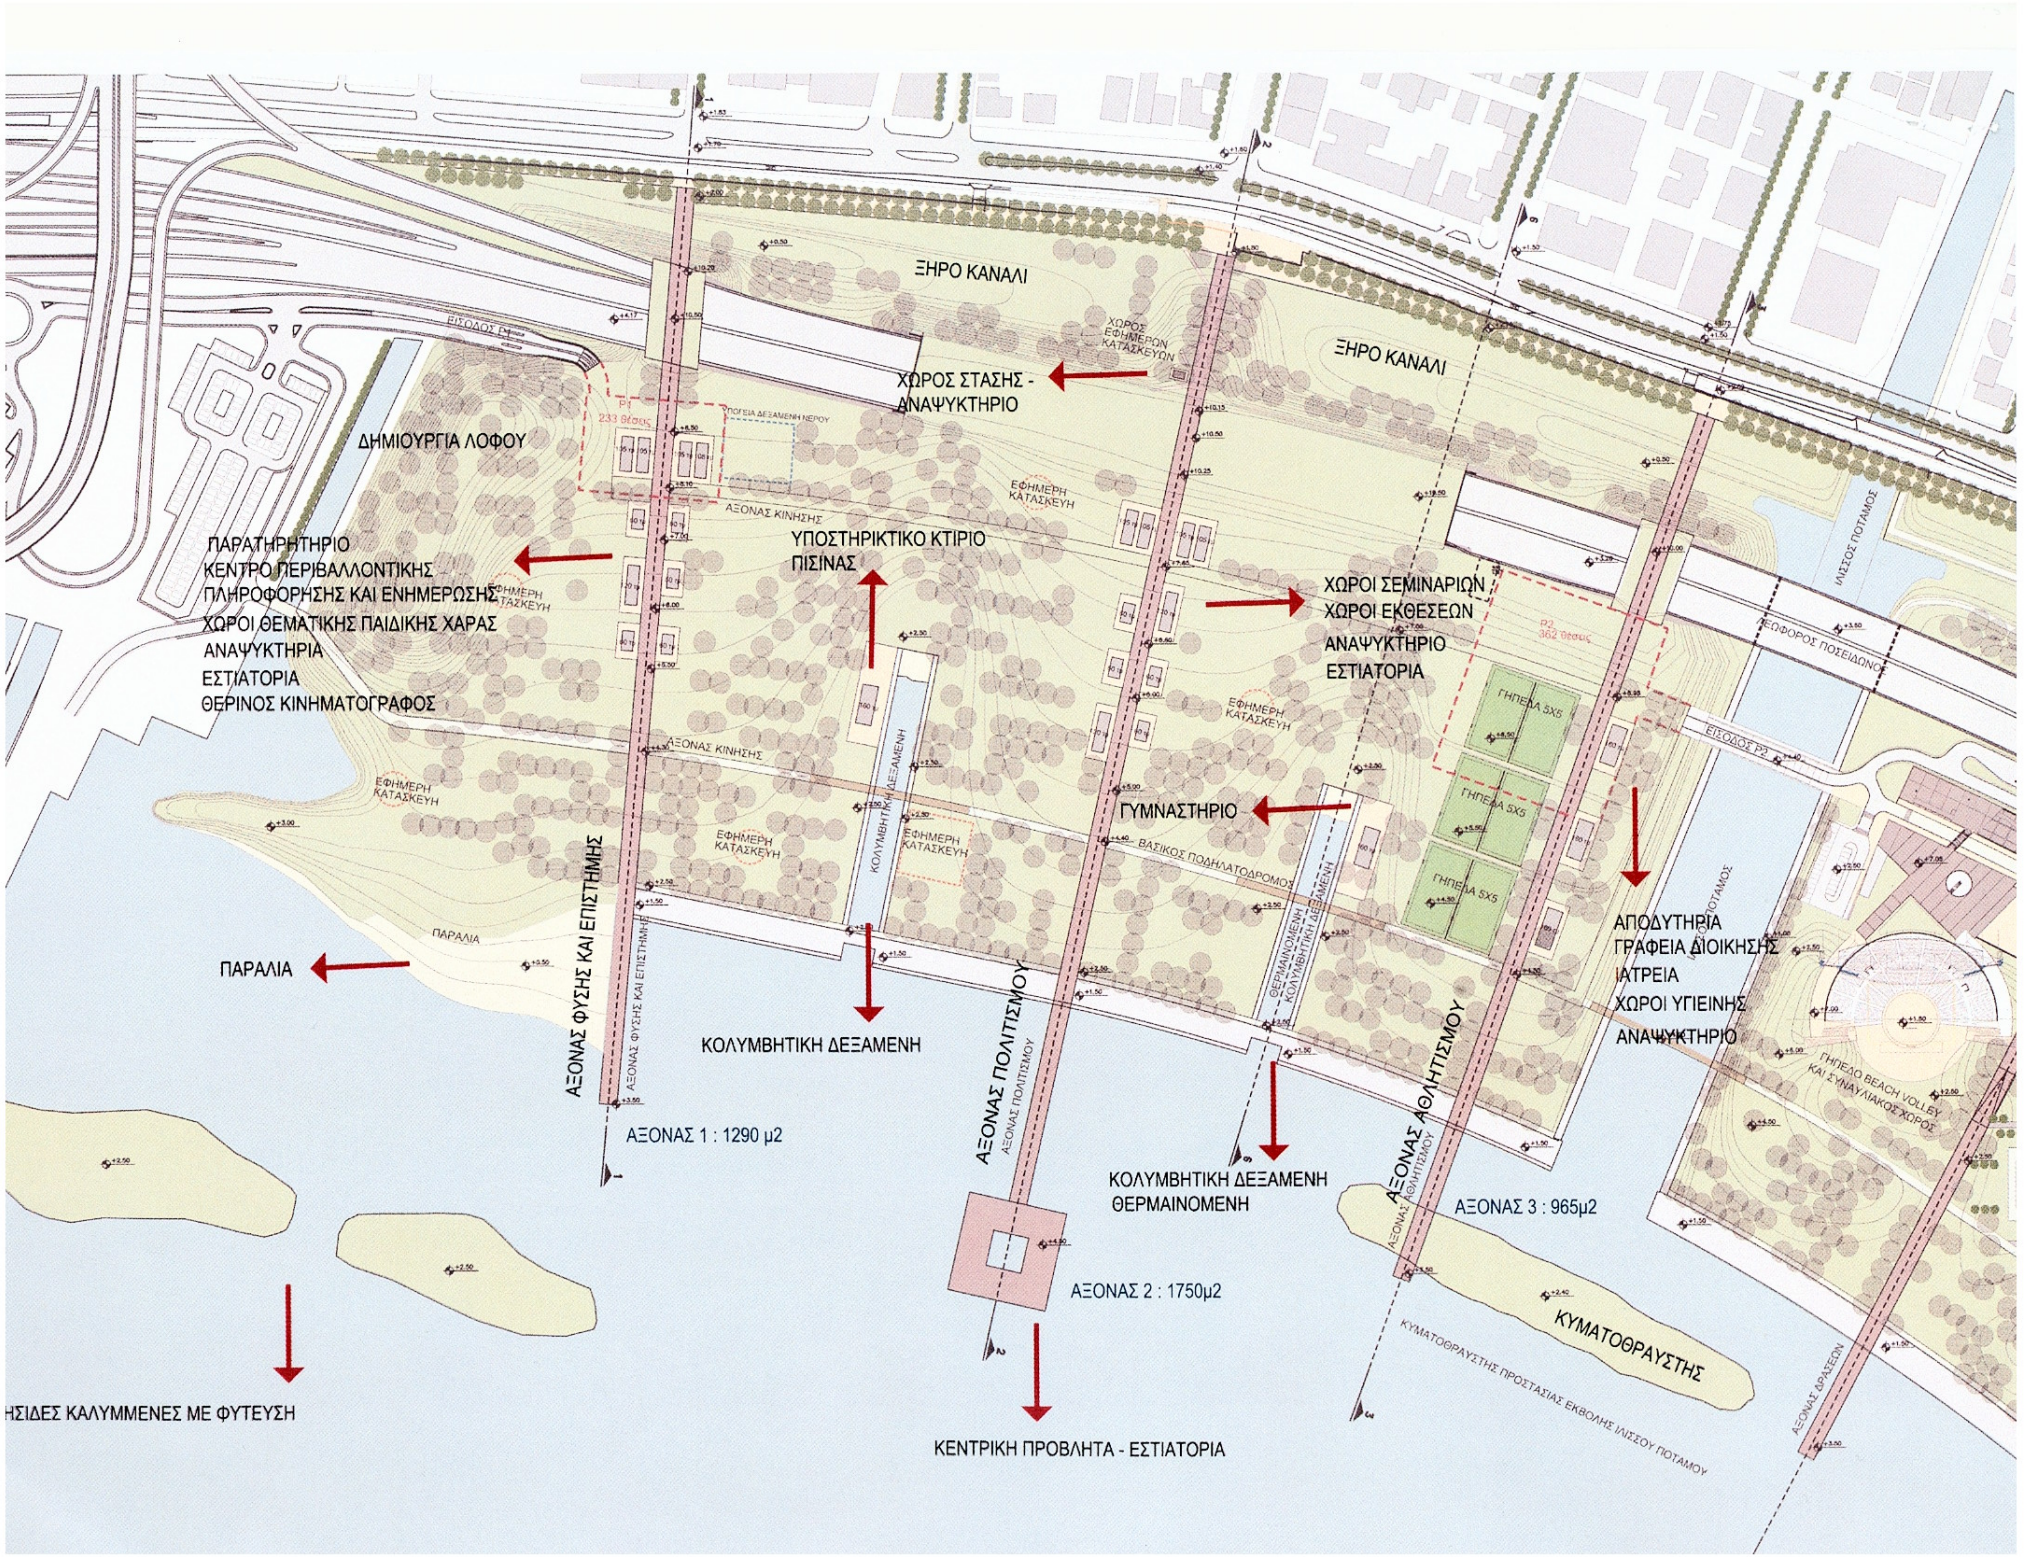
ΞΗΡΟ ΚΑΝΑΛΙ
ΞΗΡΟ ΚΑΝΑΛΙ
ΧΩΡΟΣ ΣΤΑΣΗΣ - ΑΝΑΨΥΚΤΗΡΙΟ
ΔΗΜΙΟΥΡΓΙΑ ΛΟΦΟΥ
ΠΑΡΑΤΗΡΗΤΗΡΙΟ
ΚΕΝΤΡΟ ΠΕΡΙΒΑΛΛΟΝΤΙΚΗΣ ΠΛΗΡΟΦΟΡΗΣΗΣ ΚΑΙ ΕΝΗΜΕΡΩΣΗΣ
ΧΩΡΟΙ ΘΕΜΑΤΙΚΗΣ ΠΑΙΔΙΚΗΣ ΧΑΡΑΣ
ΑΝΑΨΥΚΤΗΡΙΑ
ΕΣΤΙΑΤΟΡΙΑ
ΘΕΡΙΝΟΣ ΚΙΝΗΜΑΤΟΓΡΑΦΟΣ
ΥΠΟΣΤΗΡΙΚΤΙΚΟ ΚΤΙΡΙΟ ΠΙΣΙΝΑΣ
ΧΩΡΟΙ ΣΕΜΙΝΑΡΙΩΝ
ΧΩΡΟΙ ΕΚΘΕΣΕΩΝ
ΑΝΑΨΥΚΤΗΡΙΟ
ΕΣΤΙΑΤΟΡΙΑ
ΓΥΜΝΑΣΤΗΡΙΟ
ΑΠΟΔΥΤΗΡΙΑ
ΓΡΑΦΕΙΑ ΔΙΟΙΚΗΣΗΣ
ΙΑΤΡΕΙΑ
ΧΩΡΟΙ ΥΓΙΕΙΝΗΣ
ΑΝΑΨΥΚΤΗΡΙΟ
ΠΑΡΑΛΙΑ
ΑΞΟΝΑΣ ΦΥΣΗΣ ΚΑΙ ΕΠΙΣΤΗΜΗΣ
ΚΟΛΥΜΒΗΤΙΚΗ ΔΕΞΑΜΕΝΗ
ΑΞΟΝΑΣ 1 : 1290 μ2
ΑΞΟΝΑΣ ΠΟΛΙΤΙΣΜΟΥ
ΚΟΛΥΜΒΗΤΙΚΗ ΔΕΞΑΜΕΝΗ ΘΕΡΜΑΙΝΟΜΕΝΗ
ΑΞΟΝΑΣ 2 : 1750μ2
ΑΞΟΝΑΣ ΑΘΛΗΤΙΣΜΟΥ
ΑΞΟΝΑΣ 3 : 965μ2
ΚΥΜΑΤΟΘΡΑΥΣΤΗΣ
ΚΥΜΑΤΟΘΡΑΥΣΤΗΣ ΠΡΟΣΤΑΣΙΑΣ ΕΚΒΟΛΗΣ ΙΛΙΣΣΟΥ ΠΟΤΑΜΟΥ
ΚΕΝΤΡΙΚΗ ΠΡΟΒΛΗΤΑ - ΕΣΤΙΑΤΟΡΙΑ
ΗΣΙΔΕΣ ΚΑΛΥΜΜΕΝΕΣ ΜΕ ΦΥΤΕΥΣΗ
ΓΗΠΕΔΑ 5Χ5
ΓΗΠΕΔΟ BEACH VOLLEY ΚΑΙ ΣΥΝΑΥΛΙΑΚΟΣ ΧΩΡΟΣ
ΕΦΗΜΕΡΗ ΚΑΤΑΣΚΕΥΗ
ΑΞΟΝΑΣ ΚΙΝΗΣΗΣ
ΒΑΣΙΚΟΣ ΠΟΔΗΛΑΤΟΔΡΟΜΟΣ
ΕΙΣΟΔΟΣ Ρ2
ΕΞΟΔΟΣ ΠΟΣΕΙΔΩΝΟΣ
ΙΛΙΣΣΟΣ ΠΟΤΑΜΟΣ
ΑΞΟΝΑΣ ΑΦΑΙΣΕΩΝ